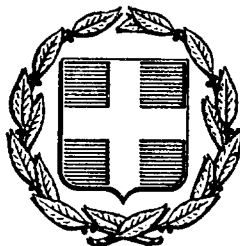


ΕΦΗΜΕΡΙΣ ΤΗΣ ΚΥΒΕΡΝΗΣΕΩΣ
ΤΗΣ ΕΛΛΗΝΙΚΗΣ ΔΗΜΟΚΡΑΤΙΑΣ

ΑΘΗΝΑ 31 ΟΚΤΩΒΡΙΟΥ 1986 | ΤΕΥΧΟΣ ΔΕΥΤΕΡΟ | ΑΡΙΘΜΟΣ ΦΥΛΛΟΥ 776

ΠΕΡΙΕΧΟΜΕΝΑ

ΥΠΟΥΡΓΙΚΕΣ ΑΠΟΦΑΣΕΙΣ ΚΑΙ ΕΓΚΡΙΣΕΙΣ

ΔΙΟΡΘΩΣΕΙΣ ΣΦΑΛΜΑΤΩΝ

ΥΠΟΥΡΓΙΚΕΣ ΑΠΟΦΑΣΕΙΣ & ΕΓΚΡΙΣΕΙΣ

Αριθ. Α7/26886 (1)

Τροποποίηση και συμπλήρωση της αριθ. 18131/28.4.86 διαπιστωτικής πράξης της Υπουργού Πολιτισμού.

Η ΥΠΟΥΡΓΟΣ ΠΟΛΙΤΙΣΜΟΥ

Έχοντας υπόψη:

1. Το Ν. 993/79 «περί του επί συμβάσει εργασίας ιδιωτικού Δικαίου προσωπικού του Δημοσίου κ.λ.π. (Κεφ.Β)» όπως τροποποιήθηκε με το άρθρο 9 του Ν. 1476/84.
2. Το Π.Δ. 941/77 για τον Οργανισμό του Υπουργείου Πολιτισμού.
3. Τις 113/21.3.86 και 314/27.6.86 Πράξεις του Υπουργού Προεδρίας της Κυβέρνησης.
4. Την αριθ. 18131/28.4.86 (ΦΕΚ 319/τ. Β'/ 12.5.86) απόφασή μας, με την οποία διαπιστώθηκε η ανάγκη προστασίας των διαφόρων Μνημείων και εγκρίθηκε η πρόσληψη του απαραίτητου προσωπικού.
5. Το γεγονός ότι, μετά από επανεκτίμηση των αναγκών διαφόρων υπηρεσιών μας σε Αρχαιολόγους, κρίθηκε απαραίτητη η πρόσληψη οκτώ (8) επί πλέον ατόμων της εν λόγω ειδικότητας, προκειμένου να αντιμετωπισθεί η ανωτέρω ανάγκη, αποφασίζουμε:

α) Τροποποιούμε την ανωτέρω 18131/28.4.86 (ΦΕΚ 319/τ. Β'/12.5.86)απόφασή μας, με την οποία διαπιστώθηκε η ανάγκη προστασίας των διαφόρων Μνημείων, καθώς επίσης και η ανάγκη εκτέλεσης επειγουσών αρχαιολογικών ανασκαφών και εγκρίνουμε την πρόσληψη και απασχόληση μέχρι 30 Νοεμβρίου 1986, σύμφωνα με τις διατάξεις του Κεφ. Β' του Ν. 993/79, οκτώ (8) επί πλέον Αρχαιολόγων (συνολικά 90) για το συντονισμό των εργασιών του τεχνικού προσωπικού που έχει προσληφθεί για την αντιμετώπιση των ανωτέρω αναγκών.

β) Κατά τα λοιπά ισχύει η ανωτέρω αριθ. 18131/28.4.86 (ΦΕΚ 319/τ. Β'/12.5.86) απόφασή μας.

γ) Συμπληρώνουμε τις αριθ. 18131/28.4.86 (ΦΕΚ 319/τ. Β'/12.5.86) και 21950/6.6.86 αποφάσεις μας, και ορίζουμε ότι το προσωπικό που θα απασχοληθεί για την αντιμετώπιση των αναγκών που αναφέρονται σ' αυτές, θα προσληφθεί με σύμβαση εργασίας Ιδιωτικού Δικαίου σύμφωνα με τις διατάξεις του Κεφ. Β' του Ν. 993/79.

Η απόφαση αυτή να δημοσιευθεί στην Εφημερίδα της Κυβερνήσεως.

Αθήνα, 28 Ιουλίου 1986.

Η ΥΠΟΥΡΓΟΣ

ΑΜΑΛΙΑ - ΜΑΡΙΑ (ΜΕΛΙΝΑ) ΜΕΡΚΟΥΡΗ

Αριθ. Α7/33921 (2)

Τροποποίηση της αριθ. 18131/28.4.86 διαπιστωτικής πράξης της Υπουργού Πολιτισμού.

Η ΥΠΟΥΡΓΟΣ ΠΟΛΙΤΙΣΜΟΥ

Έχοντας υπόψη :

1. Το Ν. 993/79 «περί του επί συμβάσει εργασίας Ιδιωτικού Δικαίου προσωπικού του Δημοσίου κ.λπ. (Κεφ. Β')», όπως τροποποιήθηκε με το άρθρο 9 του Ν. 1476/84.

2. Το Π.Δ. 941/77 για τον Οργανισμό του Υπουργείου Πολιτισμού.

3. Τις αριθ. 113/21.3.86 και 314/27.6.86 (ορθή επανάληψη) Πράξεις του Υπουργού Προεδρίας της Κυβέρνησης.

4. Την αριθ. 18131/28.4.86 (ΦΕΚ 319/τ.Β'/12.5.86) απόφασή μας, με την οποία διαπιστώθηκε η ανάγκη προστασίας των διαφόρων Μνημείων και εγκρίθηκε η πρόσληψη του απαραίτητου προσωπικού.

5. Την αριθ. 26886/28.7.86 απόφασή μας, με την οποία τροποποιήθηκε και συμπληρώθηκε η ανωτέρω απόφασή μας.

6. Το γεγονός ότι, μετά από επανεκτίμηση των αναγκών μας σε Επιστημονικό προσωπικό,κρίθηκε απαραίτητη η πρόσληψη ενός (1) Βιολόγου - Παλαιοανθρωπολόγου - Παλαιοντολόγου, προκειμένου να αντιμετωπισθεί η ανωτέρω ανάγκη, αποφασίζουμε :

Α' Τροποποιούμε την αριθ. 18131/28.4.86 (ΦΕΚ 319 τ.Β'/12.5.86) απόφασή μας, με την οποία διαπιστώθηκε η ανάγκη προστασίας των διαφόρων μνημείων, καθώς επίσης και η ανάγκη εκτέλεσης επειγουσών αρχαιολογικών ανασκαφών και η οποία τροποποιήθηκε και συμπληρώθηκε με την αριθ. 26886/28.7.86 όμοια πράξη μας και εγκρίνουμε την πρόσληψη και απασχόληση από 1.6.86 μέχρι 30 Νοεμβρίου 1986, σύμφωνα με τις διατάξεις του Κεφ. Β' του Ν. 993/79, ογδόντα εννέα (89) Αρχαιολόγων και ενός (1) Βιολόγου - Παλαιοανθρωπολόγου - Παλαιοντολόγου, για το συντονισμό των εργασιών του τεχνικού προσωπικού που έχει προσληφθεί για την αντιμετώπιση των ανωτέρω εργασιών.

Β' Κατά τα λοιπά ισχύουν οι παραπάνω αριθ.18131/28.4.86 (ΦΕΚ 319/τ.Β'/12.5.86) και 26886/28.7.86 αποφάσεις μας.

Η απόφαση αυτή να δημοσιευθεί στην Εφημερίδα της Κυβερνήσεως.

Αθήνα, 29 Αυγούστου 1986

Η ΥΠΟΥΡΓΟΣ
ΑΜΑΛΙΑ - ΜΑΡΙΑ (ΜΕΛΙΝΑ) ΜΕΡΚΟΥΡΗ

Αριθ. Γ/1967/30278 (3)

Χαρακτηρισμός ως ιστορικού διατηρητέου μνημείου της εξοχικής κατοικίας του ζωγράφου-χαράκτη Τάσσου στη θέση «Ακτή Έρως» στο Πεταλίδι Ν. Μεσσηνίας μαζί με τον περιβάλλοντα αυτή χώρο.

Η ΥΠΟΥΡΓΟΣ ΠΟΛΙΤΙΣΜΟΥ

Έχοντας υπόψη :

1. Τις διατάξεις :

α) Του Ν. 1558/85 «περί Κυβέρνησης και Κυβερνητικών Οργάνων» που δημοσιεύθηκε στο ΦΕΚ 137/Α/26.7.85.

β) Του άρθρου 52 του Ν. 5351/32 «περί Αρχαιοτήτων».

δ) Του Π.Δ. 941/77 «περί Οργανισμού του ΥΠΠΕ»

ε) Την ΥΑ αριθ. ΟΕ/39750/6.8.85 «Μεταβίβαση αρμοδιοτήτων και δικαιώματος υπογραφής «Με εντολή Υπουργού» στους Γενικό Γραμματέα, Διευθυντές και Τμηματάρχες της Κεντρικής Υπηρεσίας του Υπουργείου Πολιτισμού» (ΦΕΚ 486/Β/6.8.85).

2. Το Π.Δ. 161/26.4.84 (ΦΕΚ 54/Α/30.4.84) «περί ανακατανομής αρμοδιοτήτων των Υπουργείων ΥΠΠΕ-ΥΧΟΠ».

3. Την αίτηση της Λουκίας Μαγγιώρου, χήρας του χαράκτη Τάσσου για χαρακτηρισμό ως διατηρητέας της οικίας ιδιοκτησίας του στο Πεταλίδι Ν. Μεσσηνίας.

4. Την ομόφωνη γνωμοδότηση του Κεντρικού Συμβουλίου Νεοτέρων Μνημείων με αριθμό 6/19.6.86, αποφασίζουμε :


Χαρακτηρίζουμε ως ιστορικό διατηρητέο μνημείο που χρειάζεται ειδική κρατική προστασία, σύμφωνα με το Ν. 1469/50, την εξοχική κατοικία του ζωγράφου-χαράκτη Τάσσου (Αναστάσιου Αλεβίζου) στη θέση «Ακτή Έρως» στο Πεταλίδι Ν. Μεσσηνίας μαζί με το χώρο που την περιβάλλει όπως αυτός σημειώνεται στο συνημμένο τοπογραφικό διάγραμμα με τα στοιχεία ΑΒΓΔΕΖΗΑ, γιατί στο χώρο αυτό από το 1972 μέχρι το 1985, έτος του θανάτου του, εργάστηκε και δημιούργησε πολλά από τα σημαντικά έργα του ο σημαντικός αυτός Έλληνας καλλιτέχνης.

Στο εσωτερικό του σπιτιού, που αποτέλεσε επί δεκατρία χρόνια το μόνιμο εργαστήριο του Τάσσου, υπάρχουν δικές του τοιχογραφίες-χάρτες της Μεσσηνίας. Η κήρυξη ως διατηρητέου του σπιτιού και γενικότερα του χώρου, όπου εργάστηκε ο Τάσσος, θα συντελέσει στη δημιουργία ενός λειτουργικού χώρου αναφοράς στη μνήμη του καλλιτέχνη, γεγονός που θα συμβάλλει ουσιαστικά στη γνωριμία του κοινού με το έργο του.

Η απόφαση αυτή να δημοσιευθεί στην Εφημερίδα της Κυβερνήσεως.

Αθήνα, 21 Ιουλίου 1986.

Με εντολή Υπουργού
Η Προϊσταμένη
ΜΑΡΙΑ ΜΙΧΑΗΛΙΔΟΥ

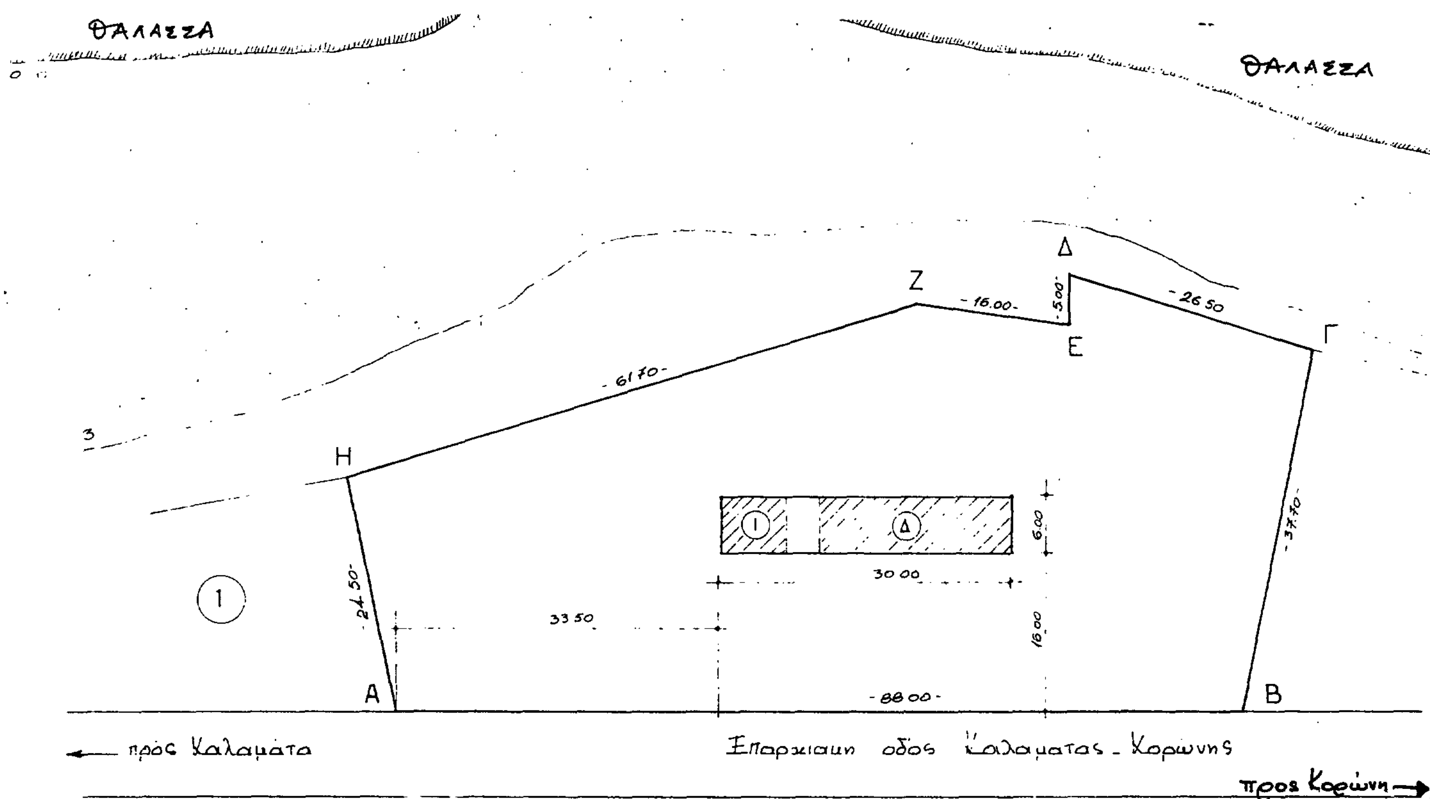

Τοπογρ. Διάγραμμα
αγροτεμαχίου Α. Αλεβίζου
στο Πεταλίδι Μεσσηνίας.
Κλ. 1:500

Αριθ. Γ/2363/35601 (4)

Χαρακτηρισμός ως ιστορικού διατηρητέου μνημείου του αρχικού κτίσματος Δ9 (πελούζ) ιδιοκτησίας ΔΕΦΑ, της περιοχής «Γκάζι» της Αθήνας που περικλείεται από τις οδούς Περσεφόνης, Ιάκχου, Πειραιώς και Βουτάδων.

Η ΥΠΟΥΡΓΟΣ ΠΟΛΙΤΙΣΜΟΥ

Έχοντας υπόψη :

1. Τις διατάξεις :

α) Του Ν. 1558/85 «περί Κυβέρνησης και Κυβερνητικών Οργάνων» που δημοσιεύθηκε στο ΦΕΚ 137/τ. Α./26.7.85.

β) Του άρθρου 52 του Ν. 5351/1932 «Περί Αρχαιοτήτων».

γ) Του Ν. 1469/50 «περί προστασίας ειδικής κατηγορίας οικοδομημάτων και έργων τέχνης μεταγενεστέρων του 1830».

δ) Του Π.Δ. 941/77 «περί Οργανισμού του ΥΠΠΕ».

ε) Την ΥΑ αριθμ. ΟΕ/Φ09/32530/8.8.86 «μεταβίβαση αρμοδιοτήτων και δικαιώματος υπογραφής «με εντολή Υπουργού» στους Γενικό Γραμματέα, Ειδικό Γραμματέα Πολιτιστικής Κληρονομιάς και στους Προϊσταμένους Δ/νσεων Τμημάτων και Γραφείων της Κεντρικής Υπηρεσίας του Υπουργείου Πολιτισμού» (ΦΕΚ 548/τ.Β./12.8.86).

2. Το Π.Δ. 161/26.4.84 (ΦΕΚ 54/Α/30.4.84) «περί ανακατανομής αρμοδιοτήτων των Υπουργείων ΥΠΠΕ-ΥΧΟΠ».

3. Τα στοιχεία του φακέλου που αναφέρεται στο θέμα.

4. Την ομόφωνη γνωμοδότηση του Κεντρικού Συμβουλίου Νεοτέρων Μνημείων ως προς το κτίριο αυτό με αριθμό 7/17.7.86, αποφασίζουμε :

Χαρακτηρίζουμε ως ιστορικό διατηρητέο μνημείο που χρειάζεται ειδική κρατική προστασία, σύμφωνα με τις διατάξεις του Ν. 1469/50, το αρχικό κτίσμα Δ9 (πελούζ) που είναι κατασκευασμένο πριν από το 1903, της περιοχής «Γκάζι» της Αθήνας που περικλείεται από τις οδούς Περσεφόνης, Ιάκχου, Πειραιώς και Βουτάδων, όπως ακριβώς σημειώνεται στο τοπογραφικό διάγραμμα το οποίο αποτελεί αναπόσπαστο μέρος αυτής της απόφασης, γιατί αποτελεί αξιόλογο δείγμα βιομηχανικής αρχιτεκτονικής μικρής κλίμακας. Στους χώρους του κτιρίου αυτού γινόταν η κατακράτηση του κατραμιού.

Πρόκειται για λιθόκτιστο, κεραμοσκεπές, μονώροφο κτίριο με ένα διώροφο τμήμα στο μέσον.


Μεγάλο ενδιαφέρον παρουσιάζει επίσης η διαμόρφωση των ανοιγμάτων με τοξωτά υπέρθυρα και των γωνιών με λαξευτούς γωνιόλιθους από πωρόλιθο.

Η απόφαση αυτή να δημοσιευθεί στην Εφημερίδα της Κυβενήσεως.

Αθήνα, 2 Σεπτεμβρίου 1986

Με εντολή Υπουργού

Η Προϊσταμένη
Μ. ΜΙΧΑΗΛΙΔΟΥ

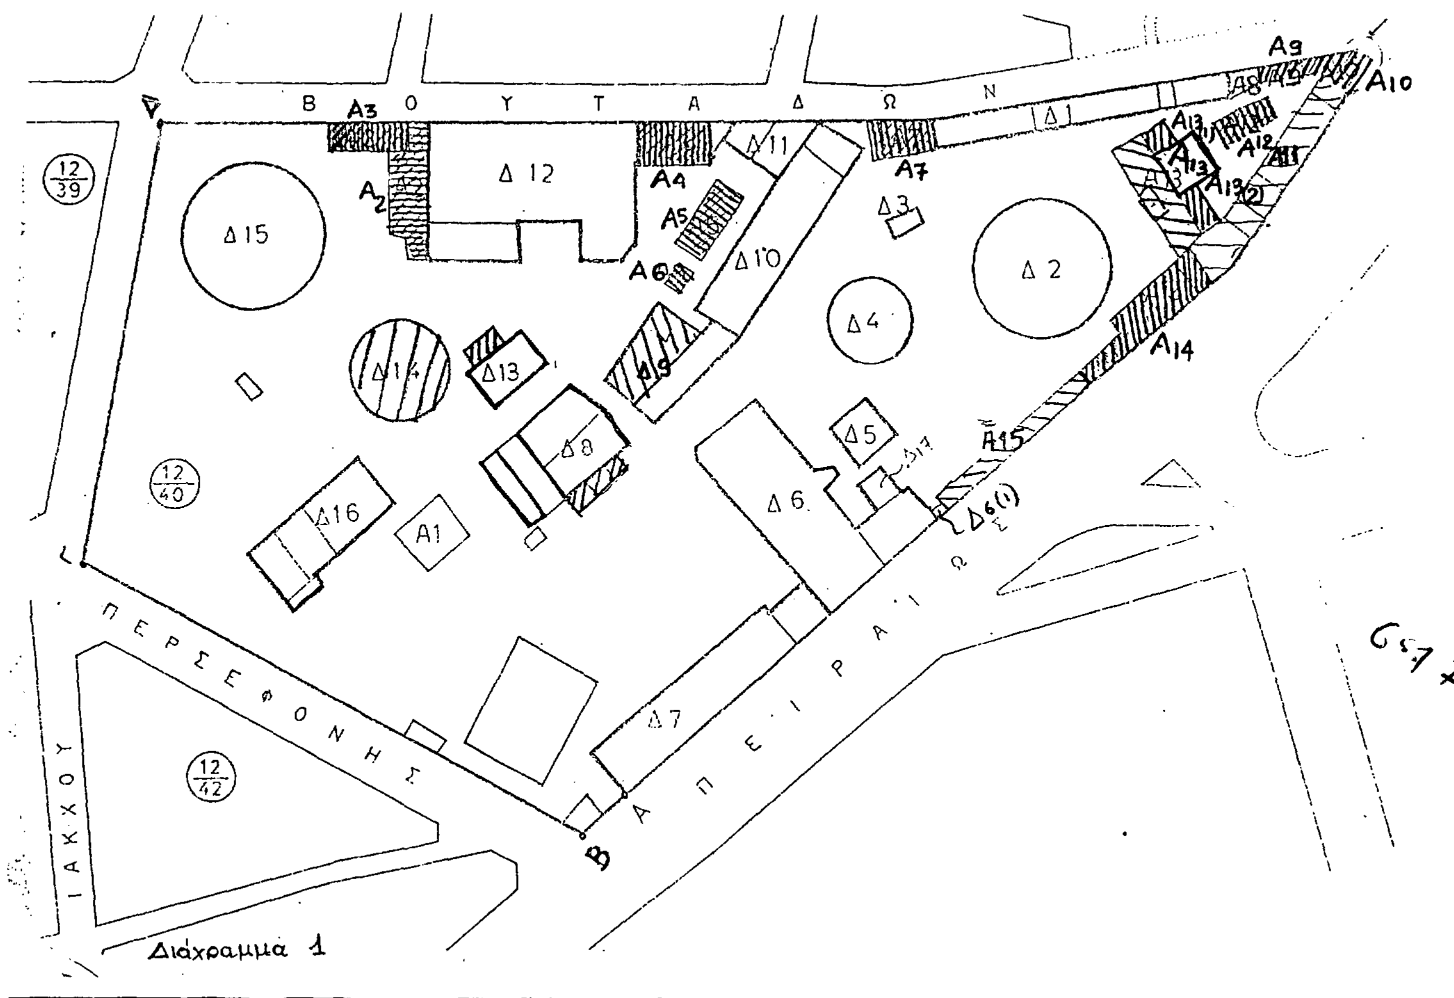

Αριθ. Γ/2364/35560 (5)

Χαρακτηρισμός ως ιστορικών διατηρητέων μνημείων των κτιρίων Δ8 και Δ13, ιδιοκτησίας ΔΕΦΑ, της περιοχής «Γκάζι» της Αθήνας που περικλείεται από τις οδούς Περσεφόνης, Ιάκχου, Πειραιώς και Βουτάδων.

Η ΥΠΟΥΡΓΟΣ ΠΟΛΙΤΙΣΜΟΥ

Έχοντας υπόψη :

1. Τις διατάξεις :

α) Του Ν. 1558/85 «περί Κυβέρνησης και Κυβερνητικών Οργάνων» που δημοσιεύθηκε στο ΦΕΚ 137/τ.Α./26.7.85.

β) Του άρθρου 52 του Ν. 5351/1932 «περί Αρχαιοτήτων».

γ) Του Ν. 1469/50 «περί προστασίας ειδικής κατηγορίας οικοδομημάτων και έργων τέχνης μεταγενεστέρων του 1830».

δ) Του Π.Δ. 941/77 «περί Οργανισμού του ΥΠΠΕ».

ε) την ΥΑ αριθμ. ΟΕ/Φ09/32530/8.8.86 «Μεταβίβαση αρμοδιοτήτων και δικαιώματος υπογραφής «Με εντολή Υπουργού» στους Γεν. Γραμματέα, Ειδικό Γραμματέα του Διοικητικού Τομέα Πολιτιστικής Κληρονομιάς και στους Προϊσταμένους Δ/νσεων Τμημάτων Γραφείων της Κεντρικής Υπηρεσίας του Υπουργείου Πολιτισμού» (ΦΕΚ 548/τ. Β/12.8.86).

2. Το Π.Δ. 161/26.4.84 (ΦΕΚ 54/Α/30.4.84) «περί ανακατανομής αρμοδιοτήτων των Υπουργείων ΥΠΠΕ-ΥΧΟΠ».

3. Τα στοιχεία του φακέλου που αναφέρεται στο θέμα.

4. Την ομόφωνη γνωμοδότηση του Κεντρικού Συμβουλίου Νεοτέρων Μνημείων ως προς τα κτίρια αυτά με αριθμό 7/17.7.86,αποφασίζουμε :

Χαρακτηρίζουμε ως ιστορικά διατηρητέα μνημεία που χρειάζονται ειδική κρατική προστασία, σύμφωνα με τις διατάξεις του Ν. 1469/50 τα κτίρια Δ8 και Δ13 της περιοχής «Γκάζι» της Αθήνας που περικλείεται από τις οδούς Περσεφόνης, Ιάκχου, Πειραιώς και Βουτάδων, όπως ακριβής σημειώνονται στο τοπογραφικό διάγραμμα το οποίο αποτελεί αναπόσπαστο μέρος αυτής της απόφασης.

Το κτίριο Δ8 (λουτρά και αποδυτήρια) με το μεταλλικό στέγαστρο που βρίσκεται σε μικρή απόσταση από την πλάγια όψη του, χωρίς όμως τις νεότερες προσθήκες του, έχει κατασκευαστεί σε διάφορες φάσεις (1912, 1914). Είναι κτίριο μονώροφο, λιθόκτιστο με ξύλινη στέγη με φωταγωγούς για το φωτισμό και τον αερισμό των χώρων. Στο εσωτερικό του διατηρούνται μεταλλικές ντουλάπες των αποδυτηρίων καθώς και το παλιό σύστημα του κρεμάσματος των ενδυμάτων των εργατών.


Το κτίριο Δ13 που στεγάζει τα σιδηρουργεία χαρακτηρίζεται ως ιστορικό διατηρητέο μνημείο χωρίς τα νεότερα προσκτίσματα, διότι ανάγεται στις πρώτες οικοδομικές φάσεις του συγκροτήματος (έχει κτιστεί πριν το 1890). Είναι κτίριο μονώροφο, λιθόκτιστο και η στέγη του είναι σιδηροκατασκευή.

Στο εσωτερικό του διατηρούνται όλα τα στοιχεία που συνθέτουν την εικόνα του σιδηρουργείου που λειτουργεί ακόμη.

Η απόφαση αυτή να δημοσιευθεί στην Εφημερίδα της Κυβερνήσεως.

Αθήνα, 2 Σεπτεμβρίου 1986

Με εντολή Υπουργού
Η Προϊσταμένη
Μ. ΜΙΧΑΗΛΙΔΟΥ

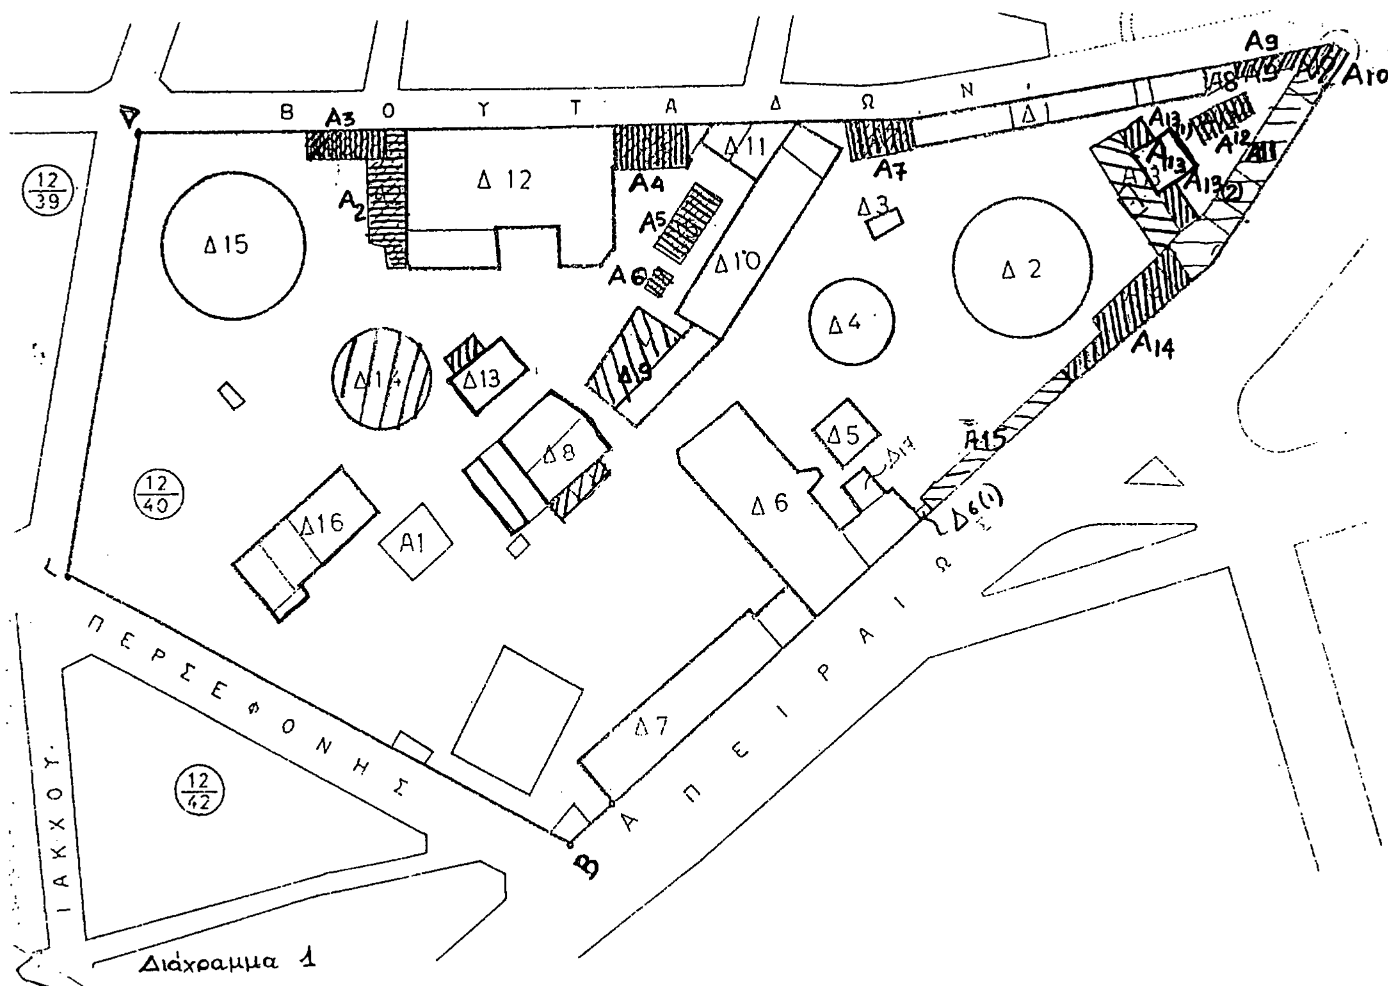

Αριθ. Γ/2365/35559 (6)

Χαρακτηρισμός ως ιστορικών διατηρητέων μνημείων των κατασκευών Δ15, Δ2 και Δ4 (αεροφυλάκεια) ιδιοκτησίας ΔΕΦΑ, της περιοχής «Γκάζι» της Αθήνας που περικλείεται από τις οδούς Περσεφόνης, Ιάκχου, Πειραιώς και Βουτάδων.

Η ΥΠΟΥΡΓΟΣ ΠΟΛΙΤΙΣΜΟΥ

Έχοντας υπόψη :

1. Τις διατάξεις : α) Του Ν. 1558/85 «Περί Κυβέρνησης και Κυβερνητικών Οργάνχνω», που δημοσιεύθεκε στο ΦΕΚ 137/τ.Α'/26.7.85, β) του άρθρου 52 του Ν. 5351/32 «Περί Αρχαιοτήτων», γ) του Ν. 1469/50 «περί προστασίας ειδικής κατηγορίας οικοδομημάτων και έργων τέχνης μεταγενεστέρων του 1830»., δ) του Π.Δ. 941/77 «Περί Οργανισμού του ΥΠΠΕ». ε) την ΥΑ αριθμ. ΟΕ/Φ09/32530/8.8.86 «Μεταβίβαση αρμοδιοτήτων και δικαιώματος υπογραφής «Με εντολή Υπουργού» στους Γεν. Γραμματέα, Ειδ. Γραμματέα, του Διοικητικού, Τομέα Πολιτιστικής Κληρονομιάς και τους Προϊσταμένους Δ/νσεων Τμημάτων και Γραφείων της Κεντρικής Υπηρεσίας του Υπουργείου Πολιτισμού» (ΦΕΚ 548/τ.Β'/12.8.86).
2. Το Π.Δ. 161/26.4.84 (ΦΕΚ 54/Α/30.4.84 «Περί ανακατανομής αρμοδιοτήτων των Υπουργείων ΥΠΠΕ - ΥΧΟΠ»
3. Τα στοιχεία του φακέλου που αναφέρεται στο θέμα.
4. Την ομόφωνη γνωμοδότηση του Κεντρικού Συμβουλίου Νεοτέρων Μνημείων ως προς τις κατασκευές αυτές, με αριθμό 7/17.7.86, αποφασίζουμε :

Χαρακτηρίζουμε ως ιστορικά διατηρητέα μνημεία που χρειάζονται ειδική κρατική προστασία, σύμφωνα με τις διατάξεις του Ν. 1469/50, τις κατασκευές Δ15, Δ2 και Δ4 (αεροφυλάκεια) της περιοχής «Γκάζι» της Αθήνας που περικλείεται από τις οδούς Περσεφόνης, Ιάκχου, Πειραιώς και Βουτάδων, όπως ακριβώς σημειώνονται στο τοπογραφικό διάγραμμα το οποίο αποτελεί αναπόσπαστο μέρος αυτής της απόφασης, γιατί αποτελούν αξιόλογα δείγματα βιομηχανικής αρχιτεκτονικής και παρουσιάζουν πολύπλοκη μορφολογία στο σιδερένιο σκελετό τους.

Τα αεροφυλάκεια Δ15 και Δ2 (που έχουν κατασκευαστεί το πρώτο περίπου το 1860 και το δεύτερο το 1905) έχουν κτισμένη τη βάση και το υπόγειο τμήμα τους από λιθοδομή και το τύμπανό τους από σιδηρά ελάσματα.


Το αεροφυλάκιο Δ4 χαρακτηρίζεται ως ιστορικό διατηρητέο μνημείο που χρειάζεται ειδική κρατική προστασία προκειμένου να διατηρηθεί μόνον ως ελεύθερο χωροδικτύωμα.

Η απόφαση αυτή να δημοσιευθεί στην Εφημερίδα της Κυβερνήσεως.

Αθήνα, 28 Αυγούστου 1986

Με εντολή Υπουργού

Η Προϊσταμένη
Μ. ΜΙΧΑΗΛΙΔΟΥ

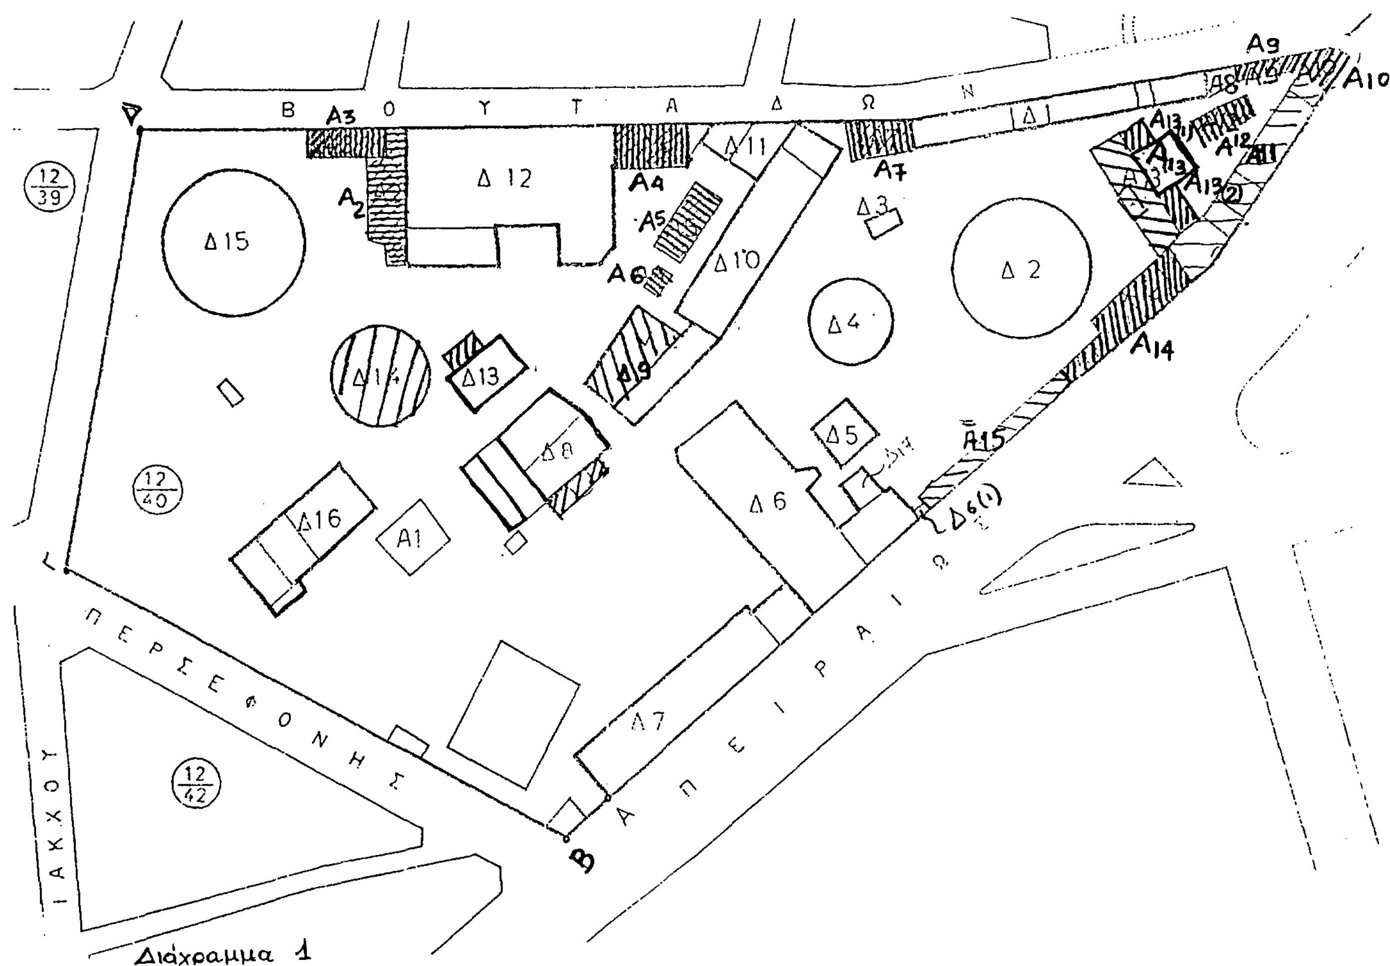

Διάγραμμα 1

Αριθ. Γ/2404/36315 (7)

Χαρακτηρισμός ως έργων τέχνης και ιστορικών διατηρητέων μνημείων των Κτιρίων Δ17, Δ12, Δ11 και των κτισμάτων Δ3 και Δ5 ιδιοκτησίας ΔΕΦΑ της περιοχής «Γκάζι» της Αθήνας, που περικλείεται απο τις οδούς Περσεφόνης, Ιάκχου, Πειραιώς και Βουτάδων.

Η ΥΠΟΥΡΓΟΣ ΠΟΛΙΤΙΣΜΟΥ

Έχοντας υπόψη :

1. Τις διατάξεις : α) του Ν. 1558/85 «περί Κυβέρνησης και Κυβερνητικών Οργάνων» που δημοσιεύθηκε στο Φ.Ε.Κ 137/τ. Α΄/26.7.85, β) του άρθ. 52 του Ν. 5351/32 «περί. Αρχαιοτήτων» γ) του Ν. 1469/50 «περί προστασίας ειδικής κατηγορίας οικοδομημάτων και έργων τέχνης μεταγενεστέρων του 1830», δ) του Π.Δ. 941/77 «περί Οργανισμού του ΥΠΠΕ», ε) την ΥΑ αριθ. ΟΕ/Φ09/32530/8.8.86 «Μεταβίβαση αρμοδιοτήτων και δικαιώματος υπογραφής «Με Εντολή Υπουργού» στους Γενικό Γραμματέα, Ειδικό Γραμματέα, του Διοικητικού Τομέα Πολιτιστικής Κληρονομιάς και στους Προϊσταμένους Δ/νσεων, Τμημάτων και Γραφείων της Κεντρικής Υπηρεσίας του Υπουργείου Πολιτισμού (Φ.Ε.Κ. 548/τβ/12.8.86).

2. Το Π.Δ. 161/26.4.1984 (Φ.Ε.Κ. 54/Α/30.4.1984) «περί ανακατανομής αρμοδιοτήτων των Υπουργείων ΥΠΠΕ-ΥΧΟΠ».

3. Τα στοιχεία του φακέλου που αναφέρεται στο θέμα.

4. Την ομόφωνη γνωμοδότηση του Κεντρικού Συμβουλίου Νεοτέρων Μνημείων με αριθμό 7/17.7.86, αποφασίζουμε :

Χαρακτηρίζουμε ως έργα τέχνης και ως ιστορικά διατηρητέα μνημεία, που χρειάζονται ειδική κρατική προστασία, σύμφωνα με τις διατάξεις του Ν. 1469/50, τα κτίρια Δ17, Δ12, Δ11 και τα κτίσματα Δ3 (πλάστιγγα) και Δ5 (βάνες) της περιοχής «Γκάζι» της Αθήνας που περικλείεται από τις οδούς Περσεφόνης, Ιάκχου, Πειραιώς και Βουτάδων, μαζί με τον εσωτερικό μηχανολογικό εξοπλισμό τους, όπως ακριβώς σημειώνονται στο τοπογραφικό διάγραμμα το οποίο αποτελεί αναπόσπαστο μέρος αυτής της απόφασης, γιατί αποτελούν αξιόλογα και μοναδικά δείγματα της βιομηχανικής αρχιτεκτονικής του τόπου, όπως αυτή άρχισε να εμφανίζεται στα μέσα του 19ου αιώνα στην Αθήνα. Όλα τα κτίσματα μαζί συνθέτουν το μοναδικής σημασίας βιομηχανικό συγκρότημα παραγωγής φωταερίου που με τη συνεχή λειτουργία του μέχρι σήμερα, περισσόρερα από 100 χρόνια, σφράγισε την εξέλιξη, την ιστορία και την ανάπτυξη της πρωτεύουσας, ενώ παράλληλα συνδέθηκε με τη ζωή και τη μνήμη των κατοίκων της. Το κάθε κτίριο υπηρετεί ένα αναπόσπαστο λειτουργικό ρόλο στον παραγωγικό κύκλο του μοναδικού αυτού βιομηχανικού συγκροτήματος φωταερίου της πόλης των Αθηνών, που αποτελεί μια αυτόνομη εργατική μικρή πολιτεία με αυτοδύναμη εσωτερική οικονομία (ξυλουργείο, σιδηρουργείο, συνεργείο επισκευής αμαξιών, χυτήριο, φούρνο, ιατρείο, κουρείο). Επίσης στο σύνολό του το εργοστάσιο αποτελεί ένα ενιαίο ιστορικό βιομηχανικό μνημείο.

Το κτίριο Δ17 (ψυχραντήρες) είναι μια ενδιαφέρουσα μεταλλική κατασκευή του 1903 η οποία χρησίμευε για την ψύξη του αερίου που παραγόταν στους φούρνους.

Το κτίριο Δ12 (συνεργείο και τμήμα καθαρτηρίων) με εξαίρεση τις μεταγενέστερες προσθήκες που αλλοιώνουν τη μορφή του, είναι ισόγειο χωρισμένο σε δύο κτίρια με διαφορετικό ύψος και στέγαση. Τα παραπάνω κτίρια είναι απλά, λιθόκτιστα, με ενδιαφέροντα επί μέρους μορφολογικά στοιχεία, όπως είναι οι στρογγυλοί φεγγίτες στις πλάγιες όψεις τους, οι δύο σειρές υπερυψωμένων φωταγωγών στη στέγη, το ξύλινο κεραμοσκεπές υπόστεγο, τα πλαίσια των ανοιγμάτων, οι διακοσμητικοί γωνιόλιθοι κ.α.

Το κτίσμα Δ11 (ξύλινα υπόστεγα) αποτελείται από δύο δικλινείς στέγες με ξύλινα ζευκτά και βρίσκεται δίπλα στο κτίριο Δ10.

Το κτίσμα Δ3 (πλάστιγγα) κτίσμα του προηγούμενου αιώνα, είναι ισόγειο, λιθόκτιστο, κεραμοσκεπές με πλαίσια στα ανοίγματα και με διακοσμητικό ξύλινο γείσο στη στέγη.


Το κτίριο Δ5 (βάνες) είναι ισόγειο, λιθόκτιστο, κεραμοσκεπές του περασμένου αιώνα. Έχει αξιόλογα επί μέρους μορφολογικά στοιχεία όπως τα πλαίσια των ανοιγμάτων και οι γωνιόλιθοι από κόκκινους οπτόπλινθους, ο στρογγυλός φεγγίτης στην κύρια όψη, το ανακουφιστικό τόξο στη θύρα εισόδου κ.α. Λειτουργεί ως αίθουσα πιέσεων από την οποία ρυθμίζεται και ελέγχεται η διανομή φωταερίου στο δίκτυο της πόλης.

Ακόμη ιδιαίτερα αξιόλογος είναι ο εσωτερικός μηχανολογικός εξοπλισμός του που περιλαμβάνει το σύστημα ρύθμισης των πιέσεων του δικτύου, (με πιεσόμετρα τοποθετημένα σε κολώνες κ.α.α.) και λειτουργεί μέχρι σήμερα.

Η απόφαση αυτή να δημοσιευθεί στην Εφημερίδα της Κυβερνήσεως.

Αθήνα, 2 Σεπτεμβρίου 1986

Με εντολή Υπουργού
Η Προϊσταμένη
ΜΑΡΙΑ ΜΙΧΑΗΛΙΔΟΥ

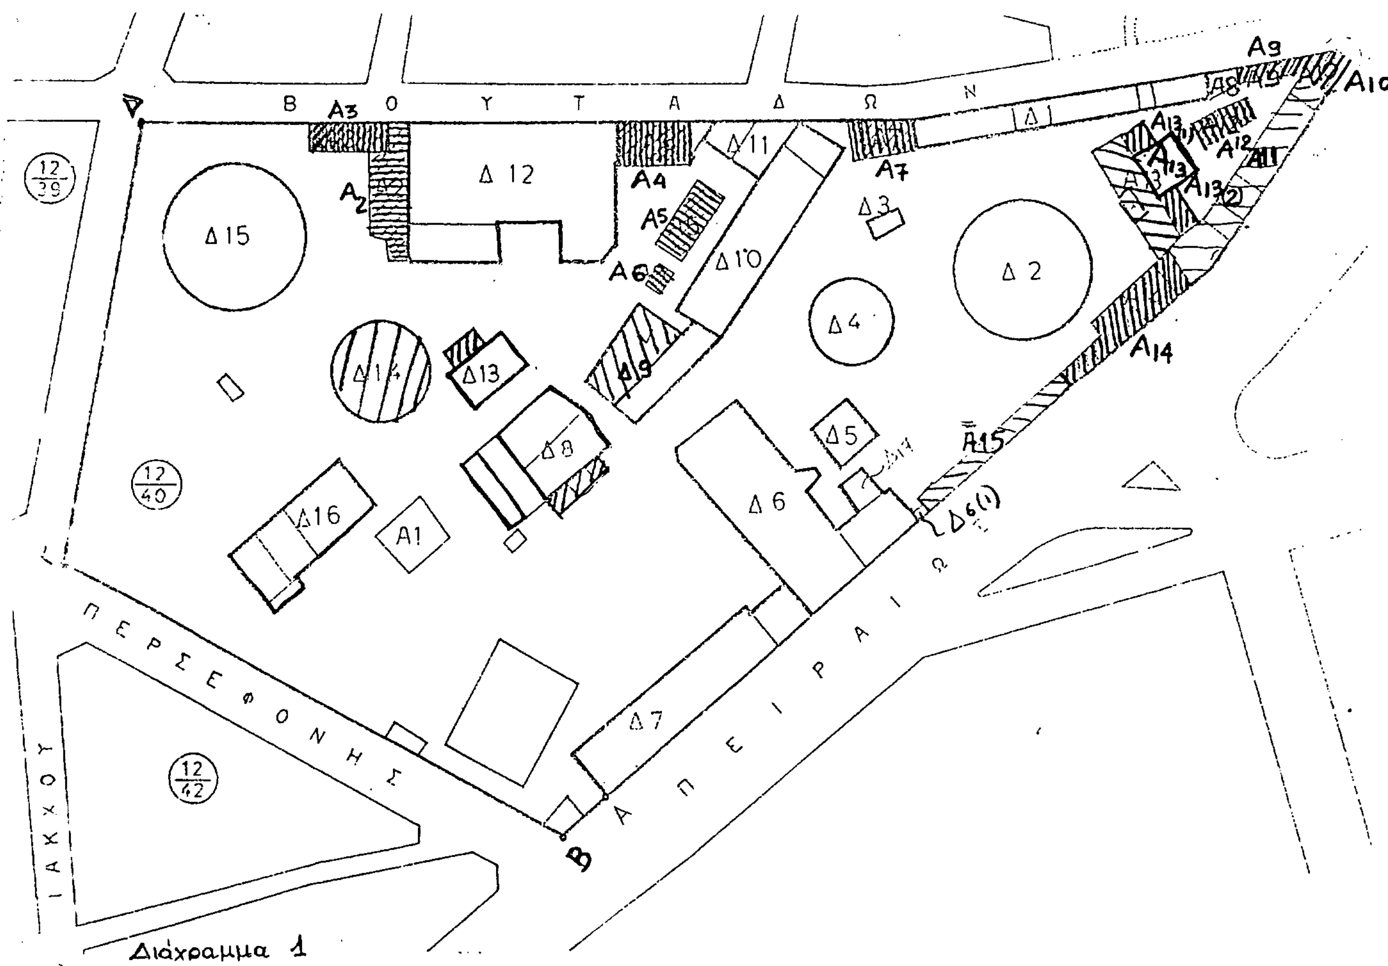

Αρ.Θ. Γ/2160/31952 (8)

Χαρακτηρισμός ως έργου τέχνης του Αρχοντικού Τσιμώνου, μαζί με τον περιβάλλοντα χώρο του στην Πορταριά Πηλίου, ιδιοκτησίας Βασιλείου Κοντορίζου.

Η ΥΠΟΥΡΓΟΣ ΠΟΛΙΤΙΣΜΟΥ

Έχοντας υπόψη:

1. Τις διατάξεις α) του Ν. 1558/85 «περί Κυβέρνησης και Κυβερνητικών Οργάνων» που δημοσιεύθηκε στο ΦΕΚ 137/τ. Α'/26.7.85.

β) Του άρθρου 52 του Ν. 5351/32 «περί Αρχαιοτήτων».

γ) Του Ν. 1469/50 «περί προστασίας ειδικής κατηγορίας οικοδομημάτων και έργων τέχνης μεταγενεστέρων του 1830».

δ) Του Π.Δ. 941/77 «περί Οργανισμού του ΥΠΠΕ».

ε) Την ΥΑ αριθμ. ΟΕ/39750/6.8.85 «μεταβίβαση αρμοδιοτήτων και δικαιώματος υπογραφής «Με εντολή Υπουργού» στους Γεν. Γραμματέα, Διευθυντές και Τμηματάρχες της Κεντρικής Υπηρεσίας του Υπουργείου Πολιτισμού» (ΦΕΚ 486/Β/6.8.85).

2. Το Π.Δ. 161/26.4.84 (ΦΕΚ 54/Α/30.4.84) «περί ανακατανομής αρμοδιοτήτων των Υπουργείων ΥΠΠΕ-ΥΧΟΠ».

3. Όλα τα στοιχεία του φακέλου που αναφέρεται στο θέμα.

4. Την ομόφωνη γνωμοδότηση του Τοπικού Συμβουλίου Μνημείων Θεσσαλίας με αριθμό 17/4.7.86, αποφασίζουμε:

Χαρακτηρίζουμε ως έργο τέχνης που χρειάζεται ειδική κρατική προστασία σύμφωνα με τις διατάξεις του Ν. 1469/50 το Αρχοντικό «Τσιμώνου», μαζί με τον περιβάλλοντα χώρο του όπως ορίζεται στο τοπογραφικό διάγραμμα που συνοδεύει την απόφαση με τα στοιχεία Α, Β, Γ, Δ, Ε, Ζ, Η, Η', Μ', Α στην Πορταριά Πηλίου, ιδιοκτησίας Βασιλείου Κοντορίζου, γιατί αποτελεί αντιπροσωπευτικό και ιδιαίτερα αξιόλογο δείγμα της αρχιτεκτονικής που συναντιέται κυρίως στην Πορταριά, όπου τα κυρίαρχα νεοκλασικά στοιχεία συνυπάρχουν με στοιχεία της Πηλιορείτικης αρχιτεκτονικής.

Το κτίριο είναι διώροφο με ημιυπόγειο μεγάλων διαστάσεων, λιθόκτιστο και στεγασμένο με ξύλινη στέγη και σχιστολιθικές στεγόπλακες.

Η υπερύψωση του ισογείου, καλύπτεται από δισκελή σκάλα λιθόκτιστη με μαρμάρινα σκαλοπάτια προστατευομένη από περίτεχνη σφυρήλατη σιδεριά. Η είσοδος διαμορφώνεται σε εσοχή με δύο λιθόκτιστους πεσσούς που συνδέονται με πλαϊνούς τοίχους με τρία τόξα.

Οι όψεις έχουν διάφορα διακοσμητικά στοιχεία από τρα-

βηχτό επίχρισμα όπως παραστάδες, γείσα, επιστύλια. Στο κέντρο της βόρειας όψης του ορόφου, υπάρχει μικρό μπαλκόνι με λιθανάγλυφα φουρούσια και περίτεχνη σφυρίλατη σιδεριά. Στο ισόγειο, στην τραπεζαρία, υπάρχει τζάκι με γύψινες διακοσμήσεις.


Η απόφαση αυτή να δημοσιευθεί στην Εφημερίδα της Κυβερνήσεως.

Αθήνα, 9 Σεπτεμβρίου 1986

Με εντολή Υπουργού

Η Προϊσταμένη

ΜΑΡΙΑ ΜΙΧΑΗΛΙΔΟΥ

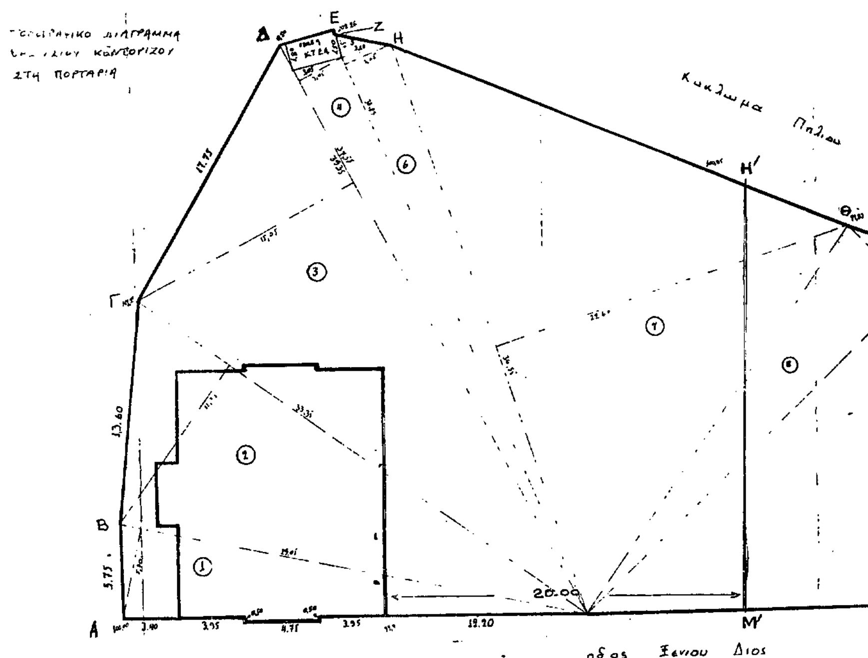

Αριθ. ΔΥ/Δ/39244 (9)

Έγκριση πρόσληψης προσωπικού στο Γενικό Νοσοκομείο Θεσ/νίκης «ΑΓΙΟΣ ΠΑΥΛΟΣ».

ΟΙ ΝΟΜΑΡΧΗΣ ΘΕΣΣΑΛΟΝΙΚΗΣ

Έχοντας υπόψη :

1. Τις διατάξεις του Κεφ. Β' του Ν. 993/1979 «περί του επί συμβάσει εργασίας ιδιωτικού δικαίου προσωπικού του Δημοσίου των Ο.Τ.Α. και λοιπών Ν.Π.Δ.Δ.

2. Τις διατάξεις της παρ. 2 του άρθρ. 12 του Ν. 1256/1982.

3. Την πράξη 17/20.3.1984 της Τριμελούς Επιτροπής Υπουργών.

4. Το έγγραφο Δ2β/οικ. 6857/30.3.1984 του Υπουργείου Υγείας και Πρόνοιας και το Δ2γ/16945 δις/17.6.86 έγγραφο.

5. Το έγγραφο 3741/27.8.86 του Γενικού Νοσοκομείου Θεσ/νίκης «ΑΓΙΟΣ ΠΑΥΛΟΣ» με το οποίο μας έχει σταλεί η απόφαση του Δ.Σ. 20/14.8.86 σχετικά με την πρόσληψη προσωπικού, αποφασίζουμε :

Εγκρίνουμε την πρόσληψη με 8μηνη σύμβαση του κατωτέρω προσωπικού στο Γενικό Νοσοκομείο Θεσ/νίκης «ΑΓΙΟΣ ΠΑΥΛΟΣ», σύμφωνα με τις διατάξεις του Κεφ. Β του Ν 993/1979 και του άρθρου 8 του Ν. 1476/84 ήτοι :

α) Μια (1) θέση αδελφής Μονοετούς φοιτήσεως της ΔΕ Κατηγορίας.

β) Επτά (7) θέσεων Πρακτικών Νοσοκόμων της ΔΕ Κατηγορίας.

γ) Μιας (1) θέσης Μαγείρισας της ΥΕ κατηγορίας.

δ) Οκτώ (8) θέσεων Καθαριστριών της ΥΕ Κατηγορίας.

ε) Τριών (3) θέσεων Λαντζέριδων της ΥΕ Κατηγορίας.

στ) Δύο (2) θέσεων Θυρωρών της ΥΕ Κατηγορίας.

ζ) Μιας (1) θέσης Κόπτριας της ΔΕ Κατηγορίας.

η) Ενός (1) Υδραυλικού της ΔΕ κατηγορίας.

Η απόφαση αυτή να δημοσιευθεί στην Εφημερίδα της Κυβερνήσεως.

Θεσσαλονίκη, 29 Αυγούστου 1986

Ο Νομάρχης

ΝΙΚ. ΠΙΝΑΚΙΔΗΣ

Αριθ. 13697 (10)

Σύσταση τριών θέσεων εμφανιστών- χειριστών κλάδου ΑΡ ή ΜΕ στο Γεν. Νοσοκομείο Λάρισας.

Ο ΝΟΜΑΡΧΗΣ ΛΑΡΙΣΑΣ

Έχοντας υπόψη :

1. Τις διατάξεις: α) Του Ν.3200/55 «περί διοικητικής αποκεντρώσεως», όπως τροποποιήθηκε και συμπληρώθηκε μεταγενέστερα, β) του Κεφ. Β' του Ν. 993/79 όπως τροποποιήθηκαν μεταγενέστερα με τις δ/ξεις των άρθρων 8 και 9 του Ν. 1476/84.

2. Το αριθ. Δ2γ/34559/24.1.86 έγγραφο του Υπουργείου Υγείας, Πρόνοιας και Κοινωνικών Ασφαλίσεων.

3. Την αριθ. 32/7.8.86 απόφαση του Γεν. Νοσ/μείου Λαρίσης, για τη σύσταση τριών θέσεων εμφανιστών - χειριστών με τις δ/ξεις του Ν. 993/79 Κεφ. Β' για τις ανάγκες λειτουργίας των ακτινολογικών εργαστηρίων του Ιδρύματος, αποφασίζουμε :

Εγκρίνουμε την αριθ. 32/7.8.86 απόφαση του Γεν. Νοσ/μείου Λαρίσης για σύσταση τριών (3) θέσεων εμφανιστών - χειριστών με τις δ/ξεις του Ν. 993/79 Κεφ. Β' για τις ανάγκες των ακτινολογικών εργαστηρίων του Γεν. Νοσ/μείου Λαρίσης.

Η απόφαση αυτή να δημοσιευθεί στην Εφημερίδα της Κυβερνήσεως.

Λάρισα, 26 Αυγούστου 1986

Ο Νομάρχης

ΑΠΟΣΤ. ΒΛΑΣΙΑΔΗΣ

ΔΙΟΡΘΩΣΕΙΣ ΣΦΑΛΜΑΤΩΝ

(11)

Στο ΦΕΚ 816/31.12.85 Τεύχος Β' σελίς 7981 που δημοσιεύθηκε περίληψη της 22291/26.11.85 απόφασης του Διευθυντή Διαμερίσματος Αθηνών «περί χορηγήσεως αδείας λειτουργίας οδοντιατρείου» επιφέρεται διόρθωση :

Από το εσφαλμένο «Περιστέρα Παπαδάτου του Σταύρου» στο ορθό «ΠΕΡΙΣΤΕΡΑ ΠΑΠΑΔΑΤΟΥ ΤΟΥ ΣΠΥΡΟΥ».

(Από τη Νομαρχία Αθηνών)

ΑΠΟ ΤΟ ΕΘΝΙΚΟ ΤΥΠΟΓΡΑΦΕΙΟ